


T3 - A-304

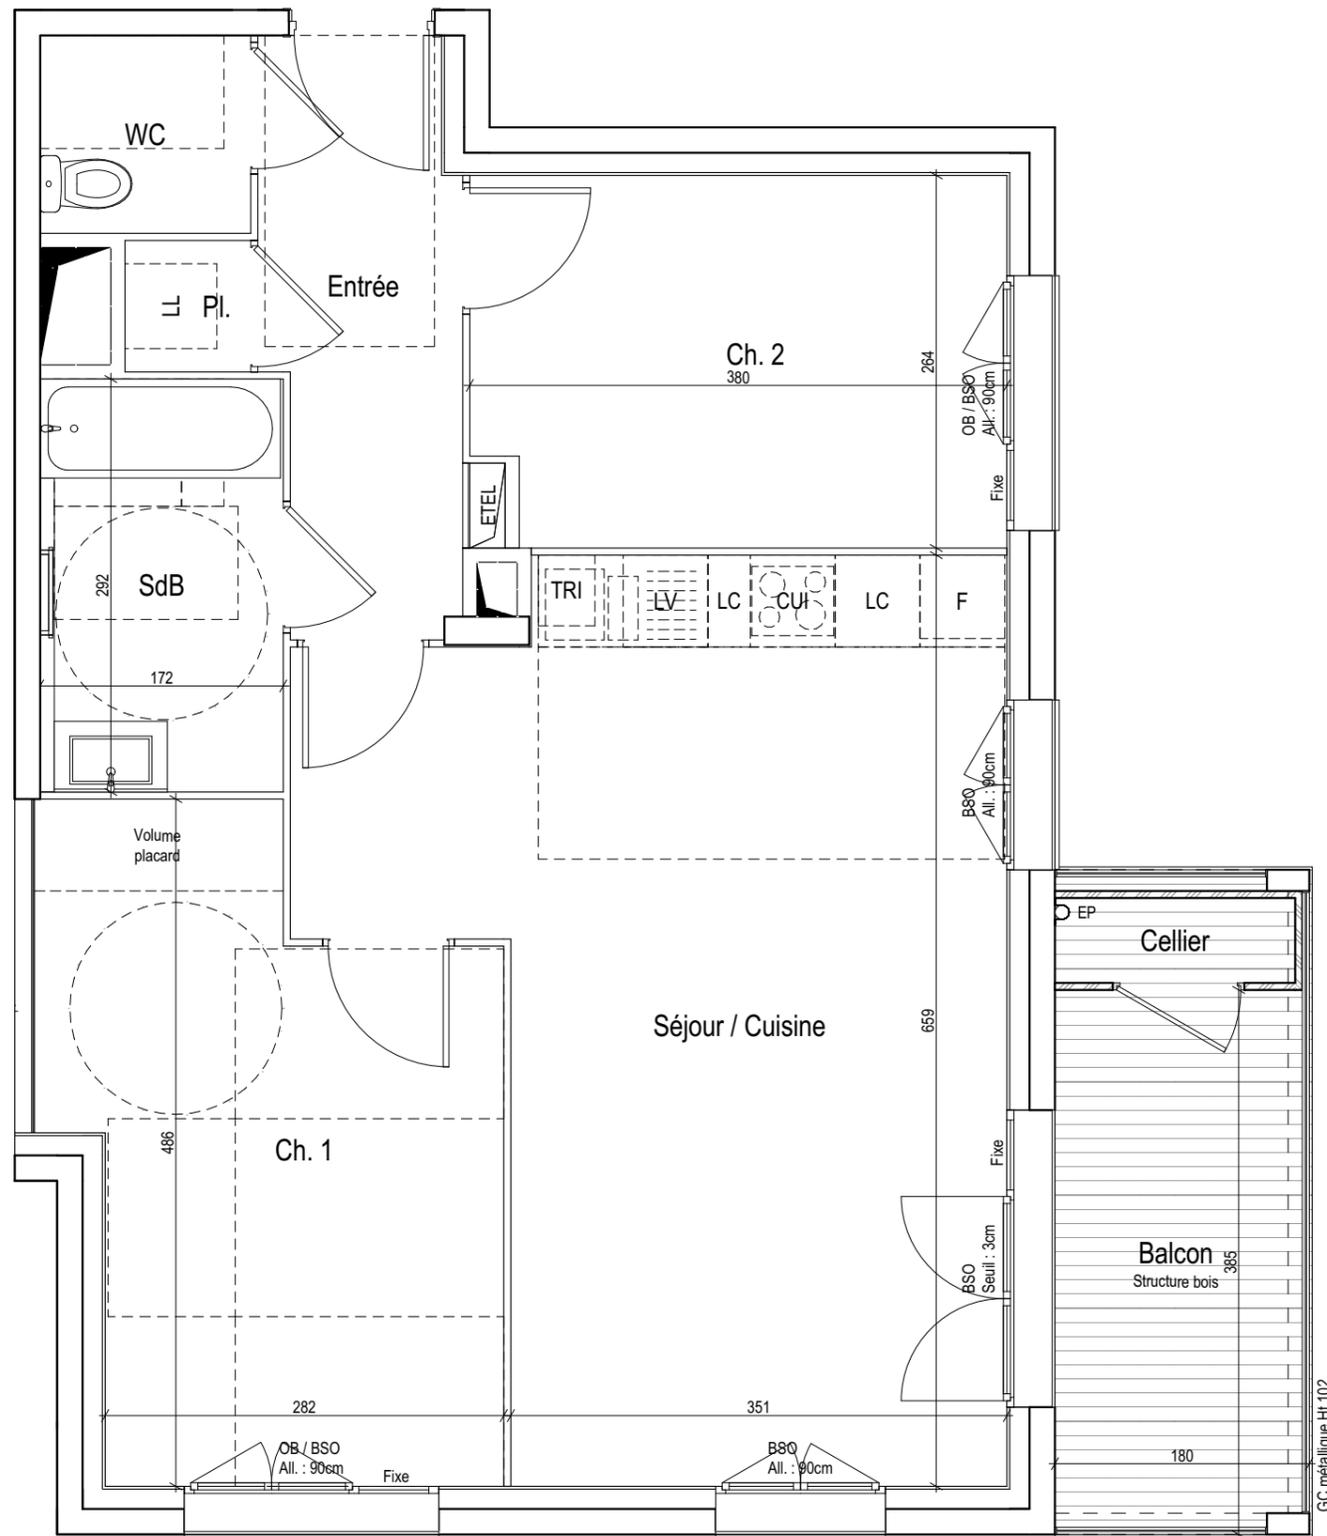

## NATURE EN VILLE

Avenue Gabriel Péri  
69120 - VAUX-EN-VELIN



## ACHILLÉE

Appartement de 3 pièces  
n° 304 au 3ème étage

Entrée	5,6
Séjour / Cuisine	26,2
Ch. 1	13,3
Ch. 2	9,8
SdB	5,0
WC	2,1
Pl.	0,8
<b>SURFACE TOTALE HABITABLE</b>	<b>62,8 m<sup>2</sup></b>
Balcon	6,6
Cellier	1,0
<b>SURFACE TOTALE EXTERIEURE</b>	<b>7,6 m<sup>2</sup></b>
<b>SURFACE TOTALE PRIVATIVE</b>	<b>70,4 m<sup>2</sup></b>

LEGENDE			
LL	LAVE-LINGE	CUI	BLOC CUISSON
LV	LAVE-VAISSELLE	F	REFRIGERATEUR
AV	ALLEGE VITREE FIXE	TRI	TRI SELECTIF
OB	OSCILLO-BATTANT	LC	LINEAIRE COMPLEMENT.
GC	GARDE-CORPS	Eテル	ESPACE TECH. ELEC. DU LOGEMENT
Eテル	Deuxième Eテル si pack 2 en 1	BSO	BRISE SOLEIL ORIENTABLE
FAUX-PLAFOND, SOFFITE	Hauteur sous faux-plafond ou soffite indiquée sur plan	CLOISON FUSIBLE	
RETOMBEE DE POUTRE		SECHE-SERVIETTE	

Hauteur sous plafond des pièces principales sauf mention particulière : 2.53m

Echelle 0 0,5 1m Date 16/09/2024 Indice : 0